
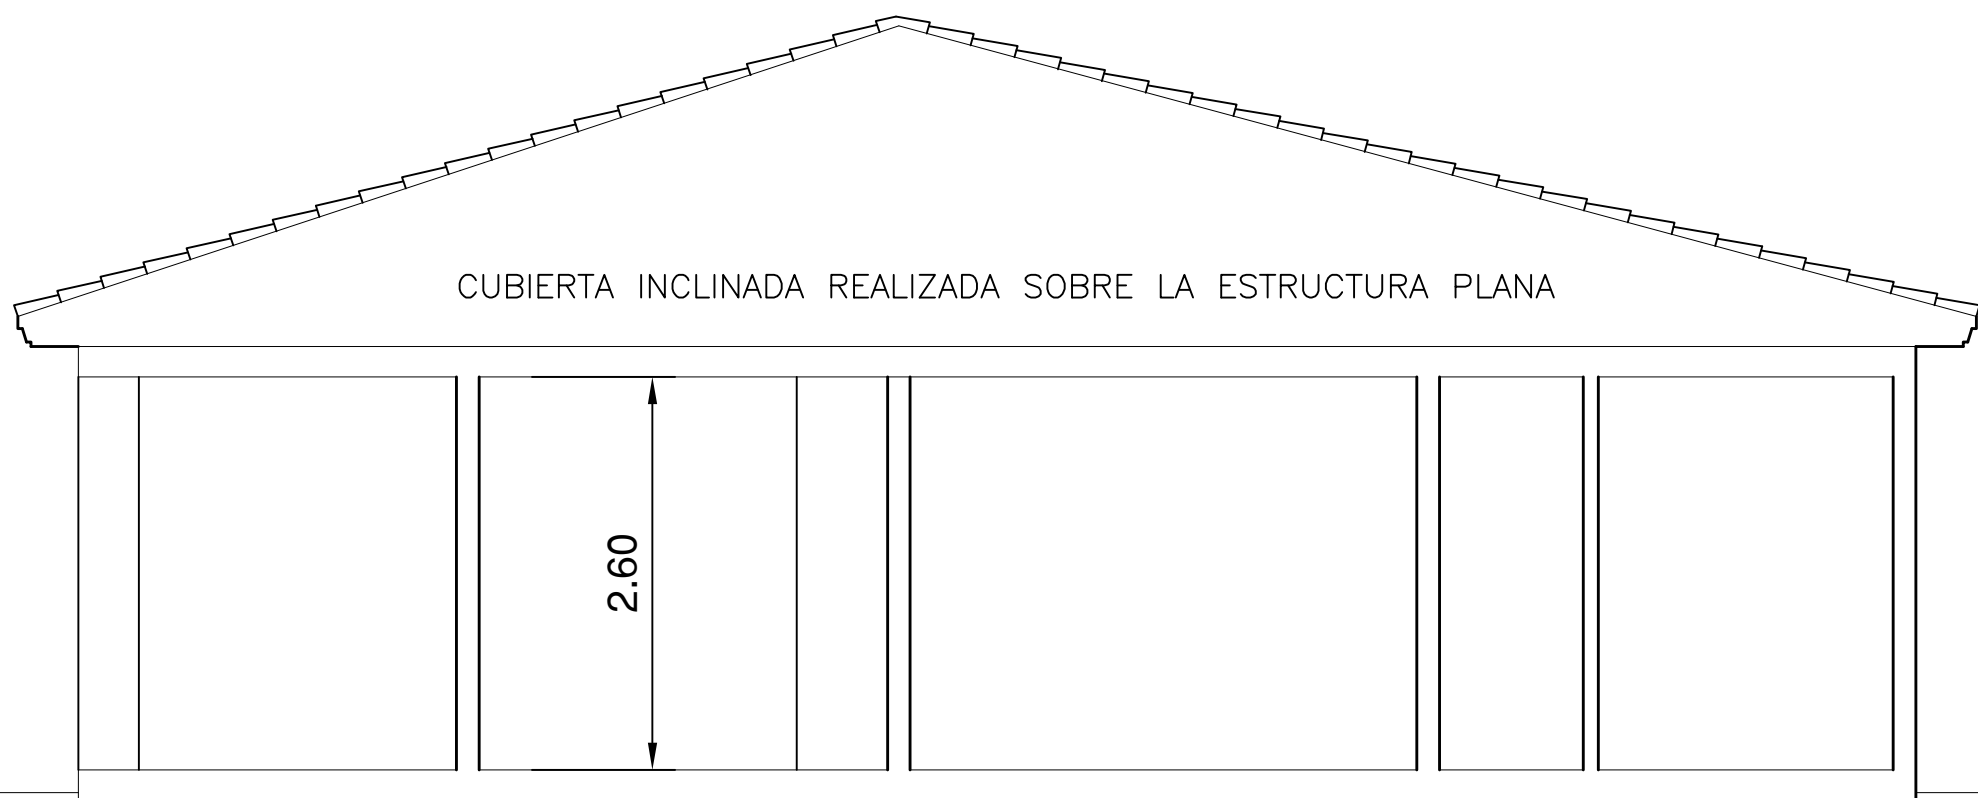


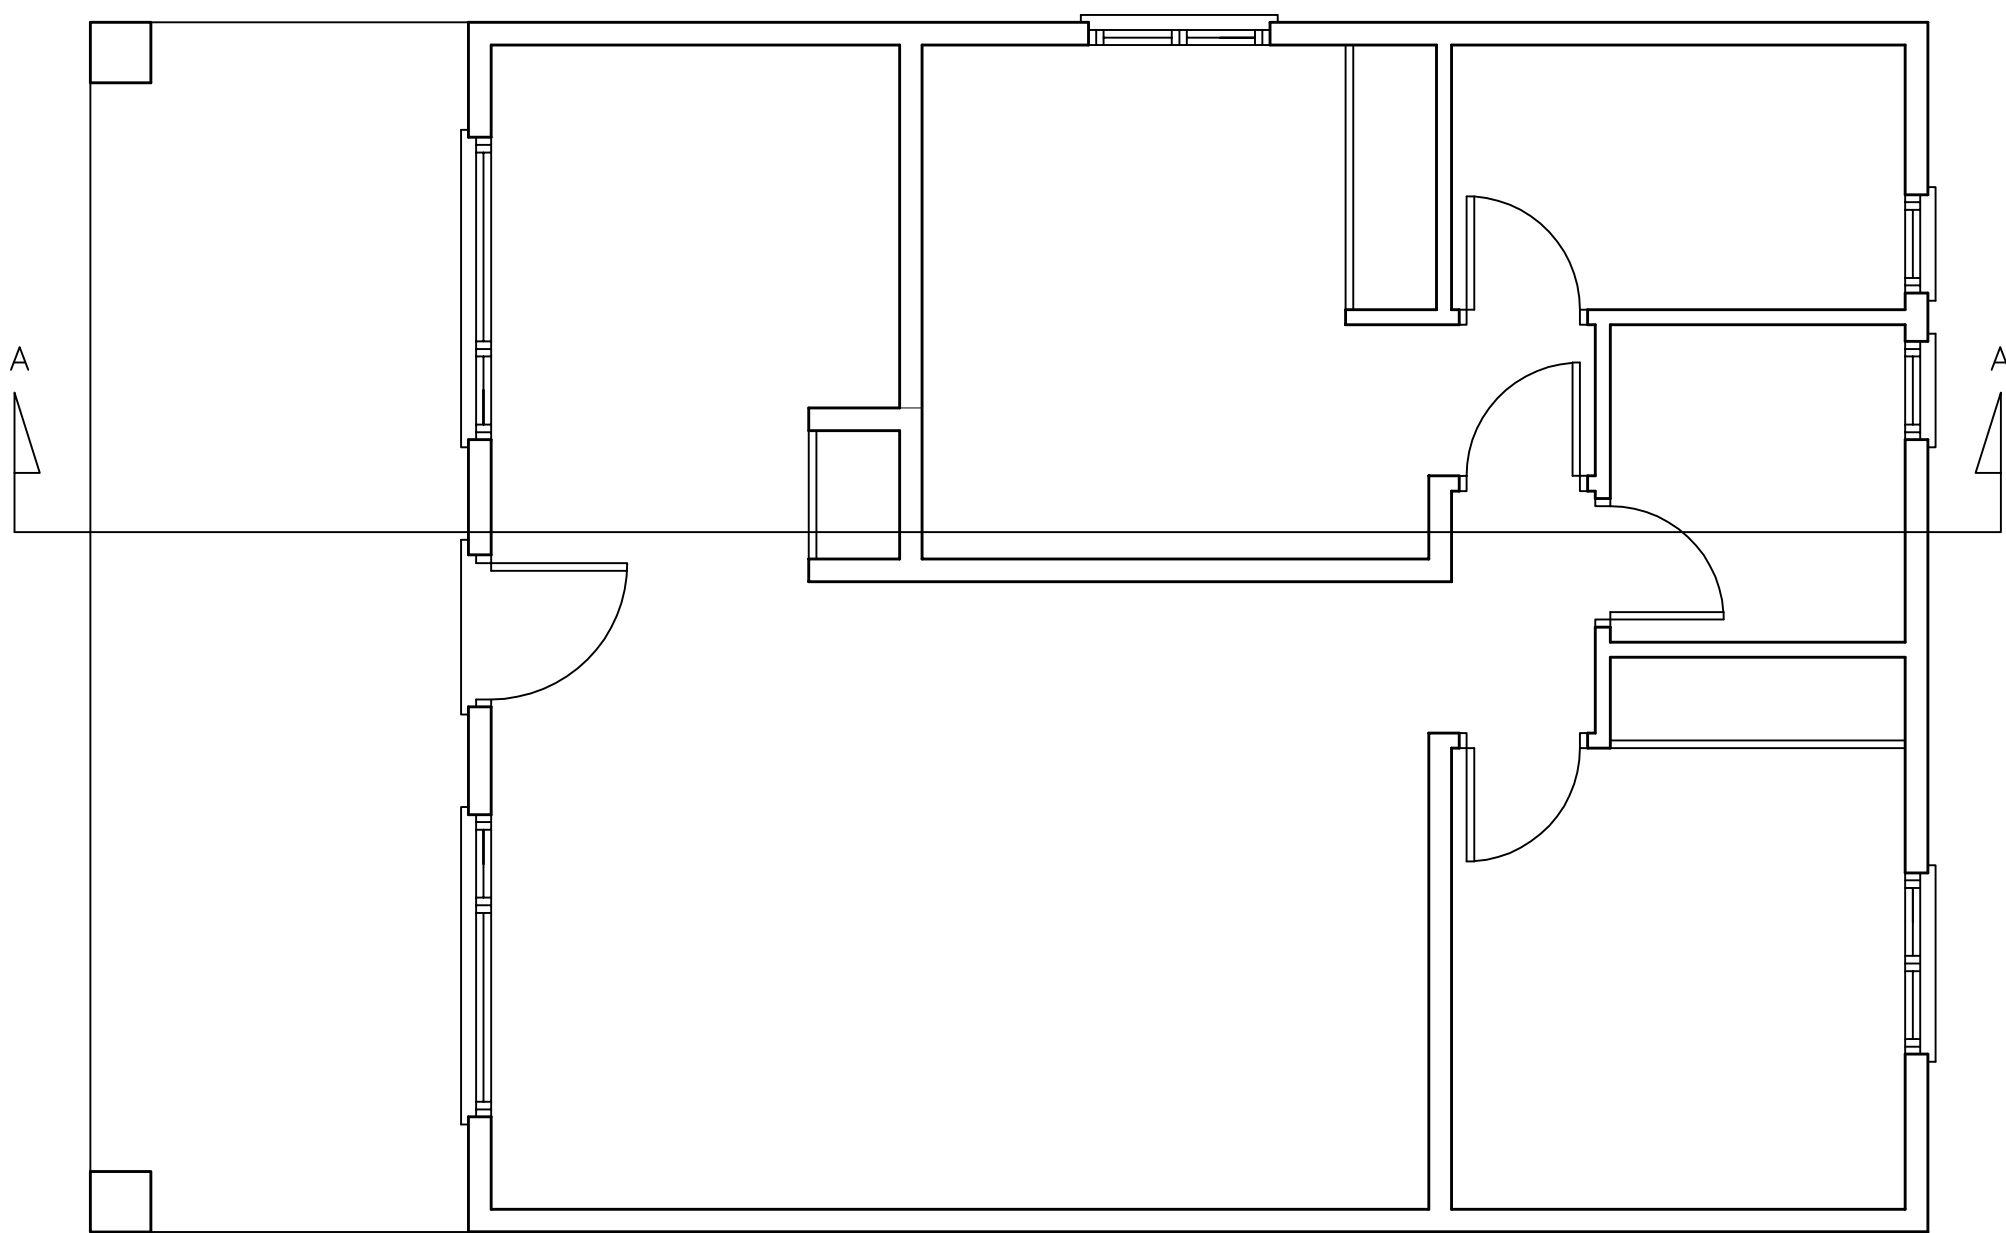

ESQUEMA SECCION MODELO "2DBE"- ESCALA 1:50